



Deposito oli e solventi - pianta
scala 1:50

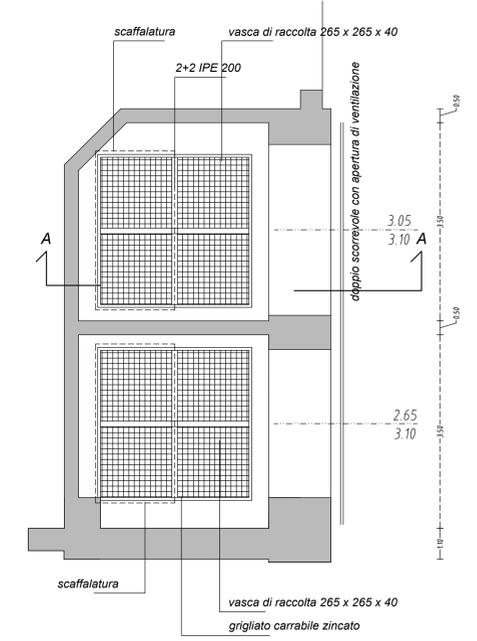

Sezione A-A
scala 1:50

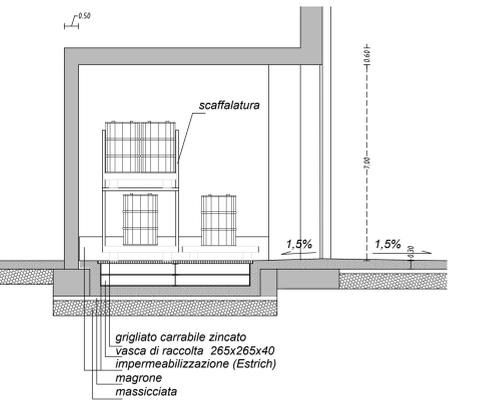

Denominazione area	Tipologie di rifiuti	Operazioni	Caratteristiche dell'area	Modalità di stoccaggio	Capacità di stoccaggio (m³)	Peso (ton)
Area 1	Colori, solventi, vernici	R13/D15	Box dedicato - REI 120	Fusti, fustini, cisternette	8	8
Area 2	Acidi, pile, batterie	R13/D15	Area coperta impermeabilizzata, superficie protetta con resina specifica	cassonetti, fusti, fustini, cisternette	14	21
Area 3	Bombollette spray	R13/D15	Area coperta impermeabilizzata	big bags, fusti, cisternette	28	14
Area 4	Detergenti contenenti sostanze pericolose, liquidi di fissaggio, sviluppo, basi	R13/D15	Area coperta impermeabilizzata	Cassonetti, fusti, fustini, cisternette	4	4
Area 5	Oli minerali, emulsioni oleose, liquidi contenenti sarti di carburanti	R13/D15	Box dedicato - REI 120	Fusti, fustini, cisternette	8	8
Area 6	Tubi fluorescenti	R13/D15	Area coperta impermeabilizzata	Scatole specifiche	12	6
Area 7	Medicinali	R13/D15	Area coperta impermeabilizzata	Fusti, fustini, cisternette, big bags	14	7
Area 8	Liquidi ospedalieri	R13/D15	Area coperta impermeabilizzata	Fusti, fustini, cisternette	10	10
Area 9	Imballi vuoti contenenti tracce di agrochimici	R13/D15	Area coperta impermeabilizzata	n.1 Containere	30	2
Area 10	Toner - cartucce - vernici non infiammabili	R13/D15	Area coperta impermeabilizzata	Fusti, fustini, scati, big bags	20	10
Settore smistamento	Imballi vuoti pericolosi e altri rifiuti pericolosi e non pericolosi	R13/D15	Area coperta impermeabilizzata	n.2 Containere	60	10
Settore RAE	RAEE pericolosi e non pericolosi	R13	Area coperta impermeabilizzata	n.2 Containere n.1 Bilico e n.3 Containere	60	30
Settore Sanitari	Rifiuti sanitari pericolosi e non pericolosi	R13/D15	Area coperta impermeabilizzata	n.5 container, n.2 Bilici	200	10
TOTALE					468	140

IL CONSIGLIERE DELEGATO IL TECNICO



Rev.	Data	Descrizione	Disegnato	Verificato	Approvato
tecno habitat società di ingegneria tecno habitat s.p.a. sede legale: via Battaglia 22 - 20127 Milano - tel 02.26148322 fax 02.26145697 - thmi@tecnohabitat.com via Marcon 30 - 23900 Lecco - tel 0341.262081 fax 0341.267303 - thlc@tecnohabitat.com via Parigi 11 - 00116 Roma - tel 06.48004644 fax 06.48977030 - thrm@tecnohabitat.com P.IVA. C.F. e ISCR. REG. IMP. n. 11718220152 - n. REA MI 1492797 capitale sociale: 540.000,00 € i.v. www.tecnohabitat.com					
ECO-MISTRAL S.R.L. BOLZANO (BZ)					
AUTORIZZAZIONE INTEGRATA AMBIENTALE ai sensi della L.P. del 5 aprile 2007 n.2 e Titolo III bis del D.lgs. 152/06 e s.m.i.					
PLANIMETRIA GENERALE CON INDICAZIONE DELLE AREE DI STOCCAGGIO					
Data	Nome file	Scala stampa	Scala	Favola n.	
GIU.2017	ECOMISTRAL_06_06_17.dwg	1:0.1	1:100	1.rev2	

Questo documento contiene informazioni di proprietà di Tecno Habitat s.p.a. e deve essere utilizzato esclusivamente dal destinatario in relazione alla finalità per la quale è stato ricevuto. E' vietata qualsiasi forma di riproduzione e di divulgazione senza l'esplicito consenso di Tecno Habitat s.p.a. This document contains information belonging to Tecno Habitat s.p.a. and it will have to be used exclusively for the purposes for which it has been furnished. Whatever shape of spreading or reproduction without the written permission of Tecno Habitat s.p.a. is prohibited.