


SUDDIVISIONE DELLE SUPERFICI
Attività di gestione rifiuti - Scala 1:200

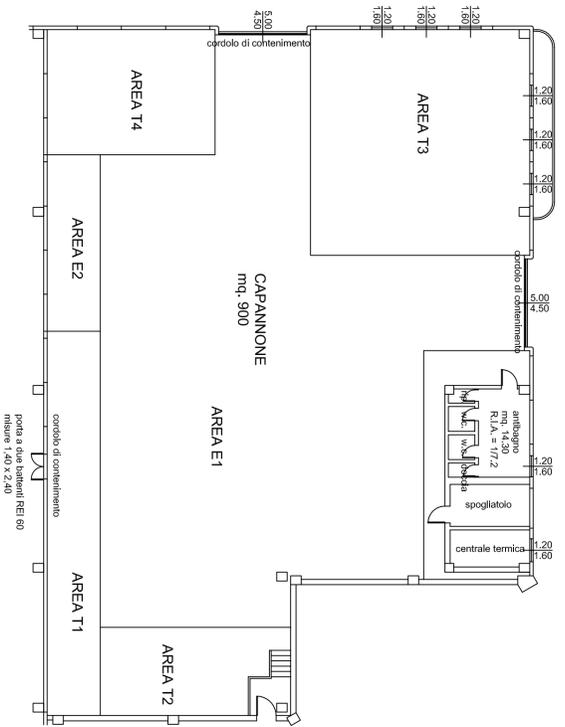

AREA DI STOCCAGGIO	CODICE CER	OPERAZIONI AMMESSE	CAPACITÀ MAX ISTANTANEA (Kg)	CAPACITÀ MAX ANNUA (tonno)
E1	180103*	D15	60.000	18.000
	180202*	D15		
E2	180108*	D15	4.600	1.380
	180207*	D15		
T1 RIFIUTI SOLIDI PERICOLOSI	060404*	D15/R13	12.000	3.600
	070104*	D15/R13		
	070601*	D15/R13		
	070510*	D15/R13		
	070513*	D15/R13		
	070710*	D15/R13		
	170601*	D15/R13		
	170602*	D15/R13		
	180106*	D15/R13		
	180109*	D15/R13		
	180110*	D15/R13		
	180205*	D15/R13		
	080317*	D15/R13		
	180207*	D15/R13		
	160506*	D15/R13		
190308*	D15/R13			
200121*	R13			
T2 RIFIUTI SOLIDI NON PERICOLOSI	180104	D15/R13	8.000	2.400
	180109	D15/R13		
	180203	D15/R13		
	180206	D15/R13		
	180208	D15/R13		
	180214	D15/R13		

AREA DI STOCCAGGIO	CODICE CER	OPERAZIONI AMMESSE	CAPACITÀ MAX ISTANTANEA (Kg)	CAPACITÀ MAX ANNUA (tonno)
T3 RIFIUTI LIQUIDI PERICOLOSI	060404*	D15/R13	40.000	12.000
	070104*	D15/R13		
	070601*	D15/R13		
	070510*	D15/R13		
	070513*	D15/R13		
	070710*	D15/R13		
	170601*	D15/R13		
	170602*	D15/R13		
	180106*	D15/R13		
	180109*	D15/R13		
	180110*	D15/R13		
	180205*	D15/R13		
	160506*	D15/R13		
	190308*	D15/R13		
	T4 RIFIUTI LIQUIDI NON PERICOLOSI	180104		
180109		D15/R13		
180203		D15/R13		
180206		D15/R13		
180208		D15/R13		
180214		D15/R13		



SUDDIVISIONE DELLE SUPERFICI
Scala 1:500



COMUNE DI PRATO

Lavoro : **Istanza di MODIFICA NON SOSTANZIALE di autorizzazione integrata ambientale.**

Committente : **ING. AZARA CRISTIAN**
Ordine degli Ingegneri di Cagliari N. 5507

Comune : **ECO ERIDANIA S.p.a.**
Via Pian Masino 83, 103 e 105 - 16011 Arenzano (GE)

Descrizione : **PLANIMETRIA IMPIANTO**

Aggiornamenti	Data	Scala	Rif. Dis.	Tavola
	12/08/2015	varie		Unica

