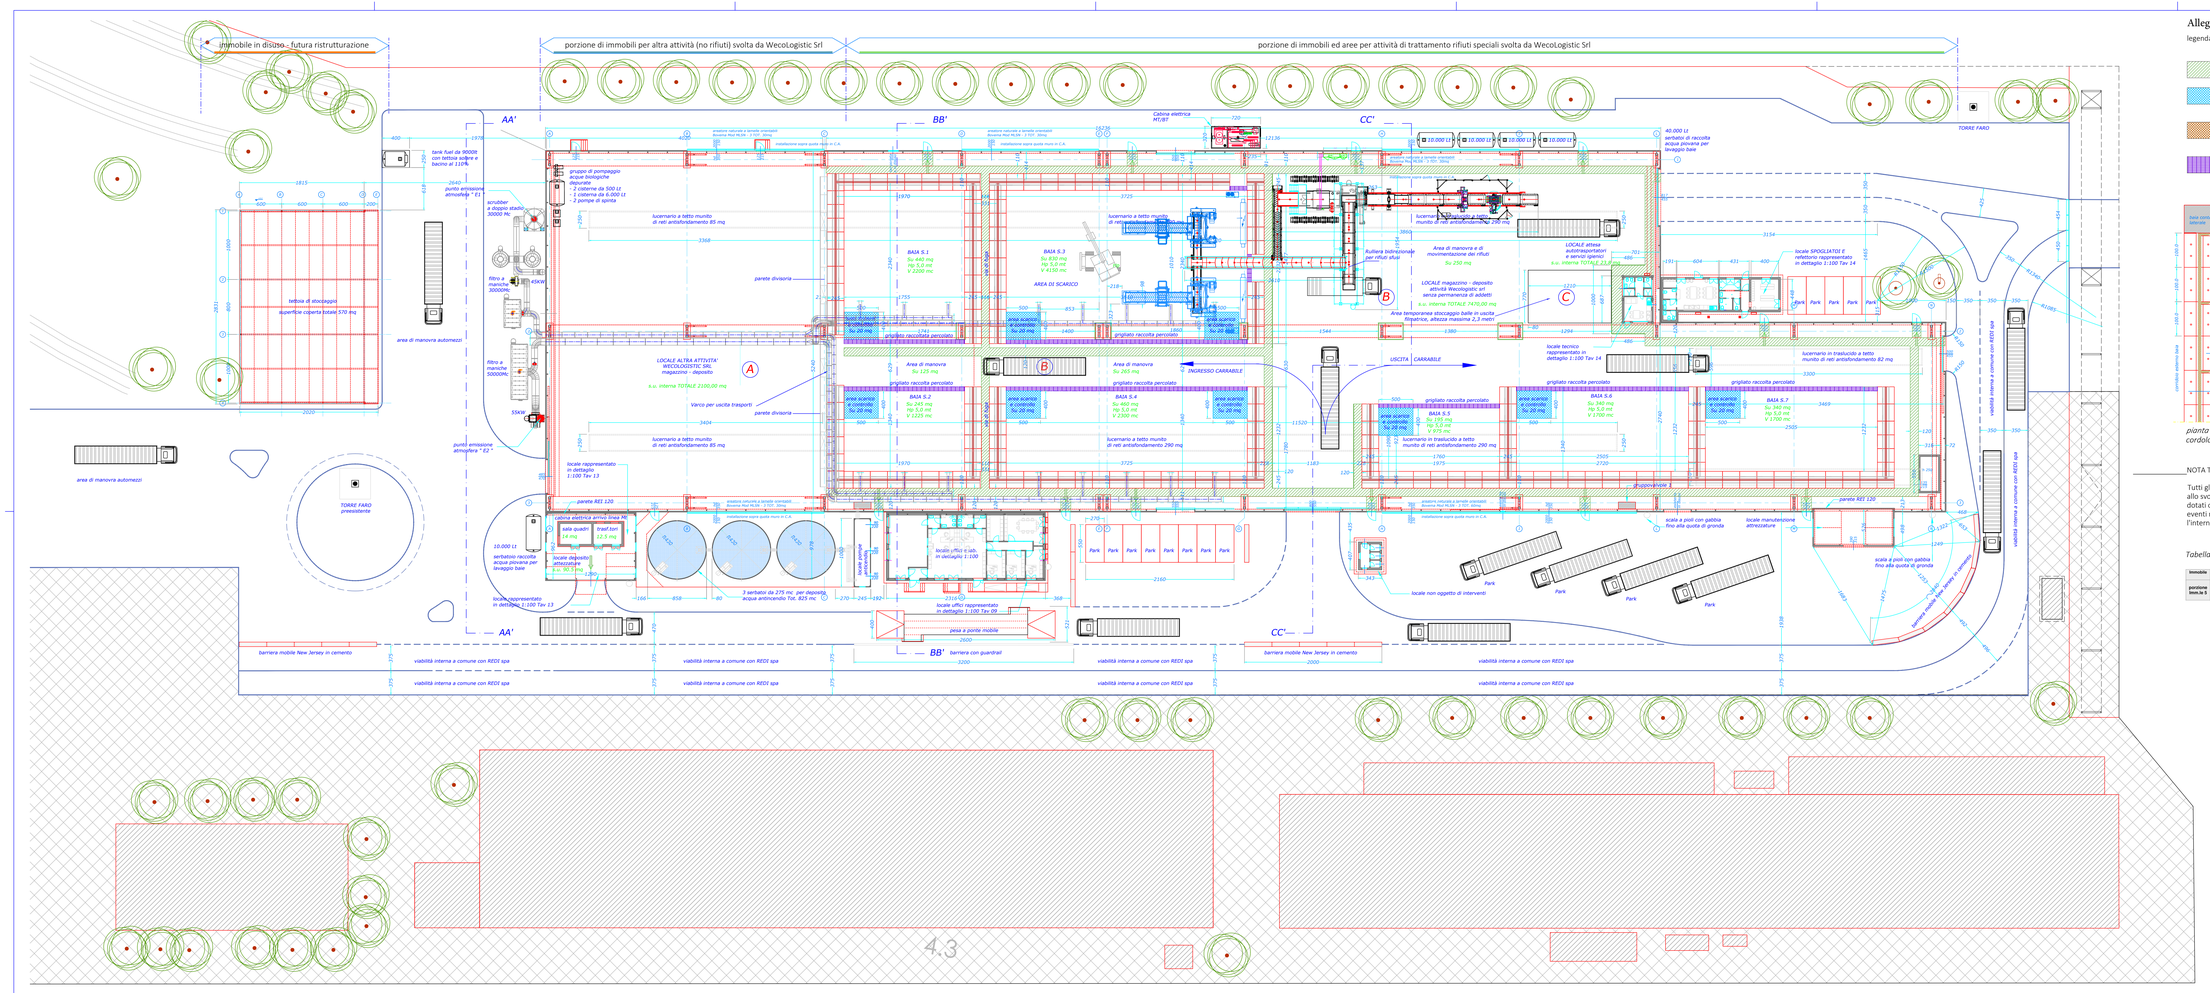

Allegato 3 bis - Planimetria installazione

legenda campiture interno capannone:

- vie di esodo e di fuga
- aree di scarico e controllo preliminare dei rifiuti prima del posizionamento interno alla baia
- area dedicata ai cassoni scarrabili adibiti al deposito temporaneo di rifiuti non conformi
- cordonato carrabile sopreletevato continuo a tenuta liquidi con grigliato ispezionabile per raccolta del percolato H battente 15 cm

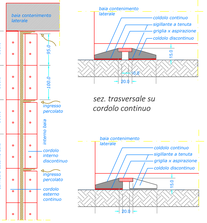

pianta di dettaglio cordolo raccolta

NOTA TECNICA 1

Tutti gli accessi alla porzione di immobile 5e - 5i, asservita allo svolgimento delle attività di trattamento dei rifiuti sono dotati di paratie mobili a tenuta stagna che, in caso di eventi meteorici eccezionali o di alluvioni, isoleranno l'interno del capannone dalle aree esterne

Tabella di verifica parametri areo-illuminanti

Immobile	N° locale	Descrizione	Categoria Catastale	Sup. lordo Mq	H Locale	Sup. Illuminante			Sup. Areazione		
						Mq verificati	Mq prescritti	Minimo legge	Mq da parete	Mq da soffitto	Minimo legge
porzione imm.le 5	a	Capannone Magazzino	1	2100	12,0	285	150	210 = 10 %	175		105 = 5 %
						285 > 150 = 175 PARAMETRI VERIFICATI			175 > 105 = 67 % PARAMETRI VERIFICATI		
	b	Capannone Rifiuti	1	7470	12,0	681	622,5	746,4		311,25	
						973 > 746 = 623 PARAMETRI VERIFICATI			1681 > 120 = 311,25 PARAMETRI VERIFICATI		

Planimetria generale di inquadramento

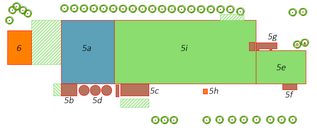

- Immobili asserviti a svolgimento diretto delle attività trattamento rifiuti speciali
- Immobili asserviti ad altra attività non utilizzati nell'ambito del trattamento dei rifiuti
- Immobili a supporto e servizio per lo svolgimento delle attività svolte da WECOLogistic Srl quali: uffici; spogliatoi; refettorio; servizi igienici; locali magazzino
- Immobili non utilizzati dalla Soc. Wecologistic in quanto non agibili
- Aree esterne per nuovi impianti industriali asserviti a svolgimento diretto delle attività della soc. WECOLogistic srl

Elenco ed uso degli immobili

5a - Immobile a disposizione attualmente non utilizzato nell'ambito del trattamento rifiuti
5b - locale deposito e trasformatori elettrici
5c - locale uffici e gestionale
5d - pesa esterna a ponte mobile
5e - impianto anticendio serbatoi
5f - attività rifiuti speciali
5g - locale attrezzeria
5h - refettorio, servizi, e spogliatoio
5i - servizi igienici in disuso
6 - attività rifiuti speciali immobile in disuso

NOTA TECNICA 2

LE AREE E GLI IMMOBILI CHE SARANNO ASSERVITE AD IMPIANTO DI TRATTAMENTO DEI RIFIUTI SPECIALI SONO ECLUSIVAMENTE QUELLE INDICATE IN COLORE VERDE

COMUNE DI PIOMBINO

Progetto per la modifica di impianto di trattamento rifiuti speciali ubicato in Via della Base Geodetica località Ischia di Crociano - Piombino (LI)

Committente:
WecoLogistic srl
Loc. Ischia di Crociano snc
57025 - Piombino (LI)
Part. I.V.A. 01872830490

Progetto:

UNOAUNO architettura e ingegneria
Via Micali, 24
57125 Livorno (LI)
Tel. 0586 370155
Arch. Tommaso Del Rio
Arch. Simone Invernizzi

WECOLOGISTIC
Dott. Ing. Francesco Frosali

Oggetto:
- Planimetria generale degli immobili e delle aree esterne oggetto di intervento

TAV.11 - Rev.03

Scala: 1:250
Data: 20 Dicembre 2021

Nord Geografico